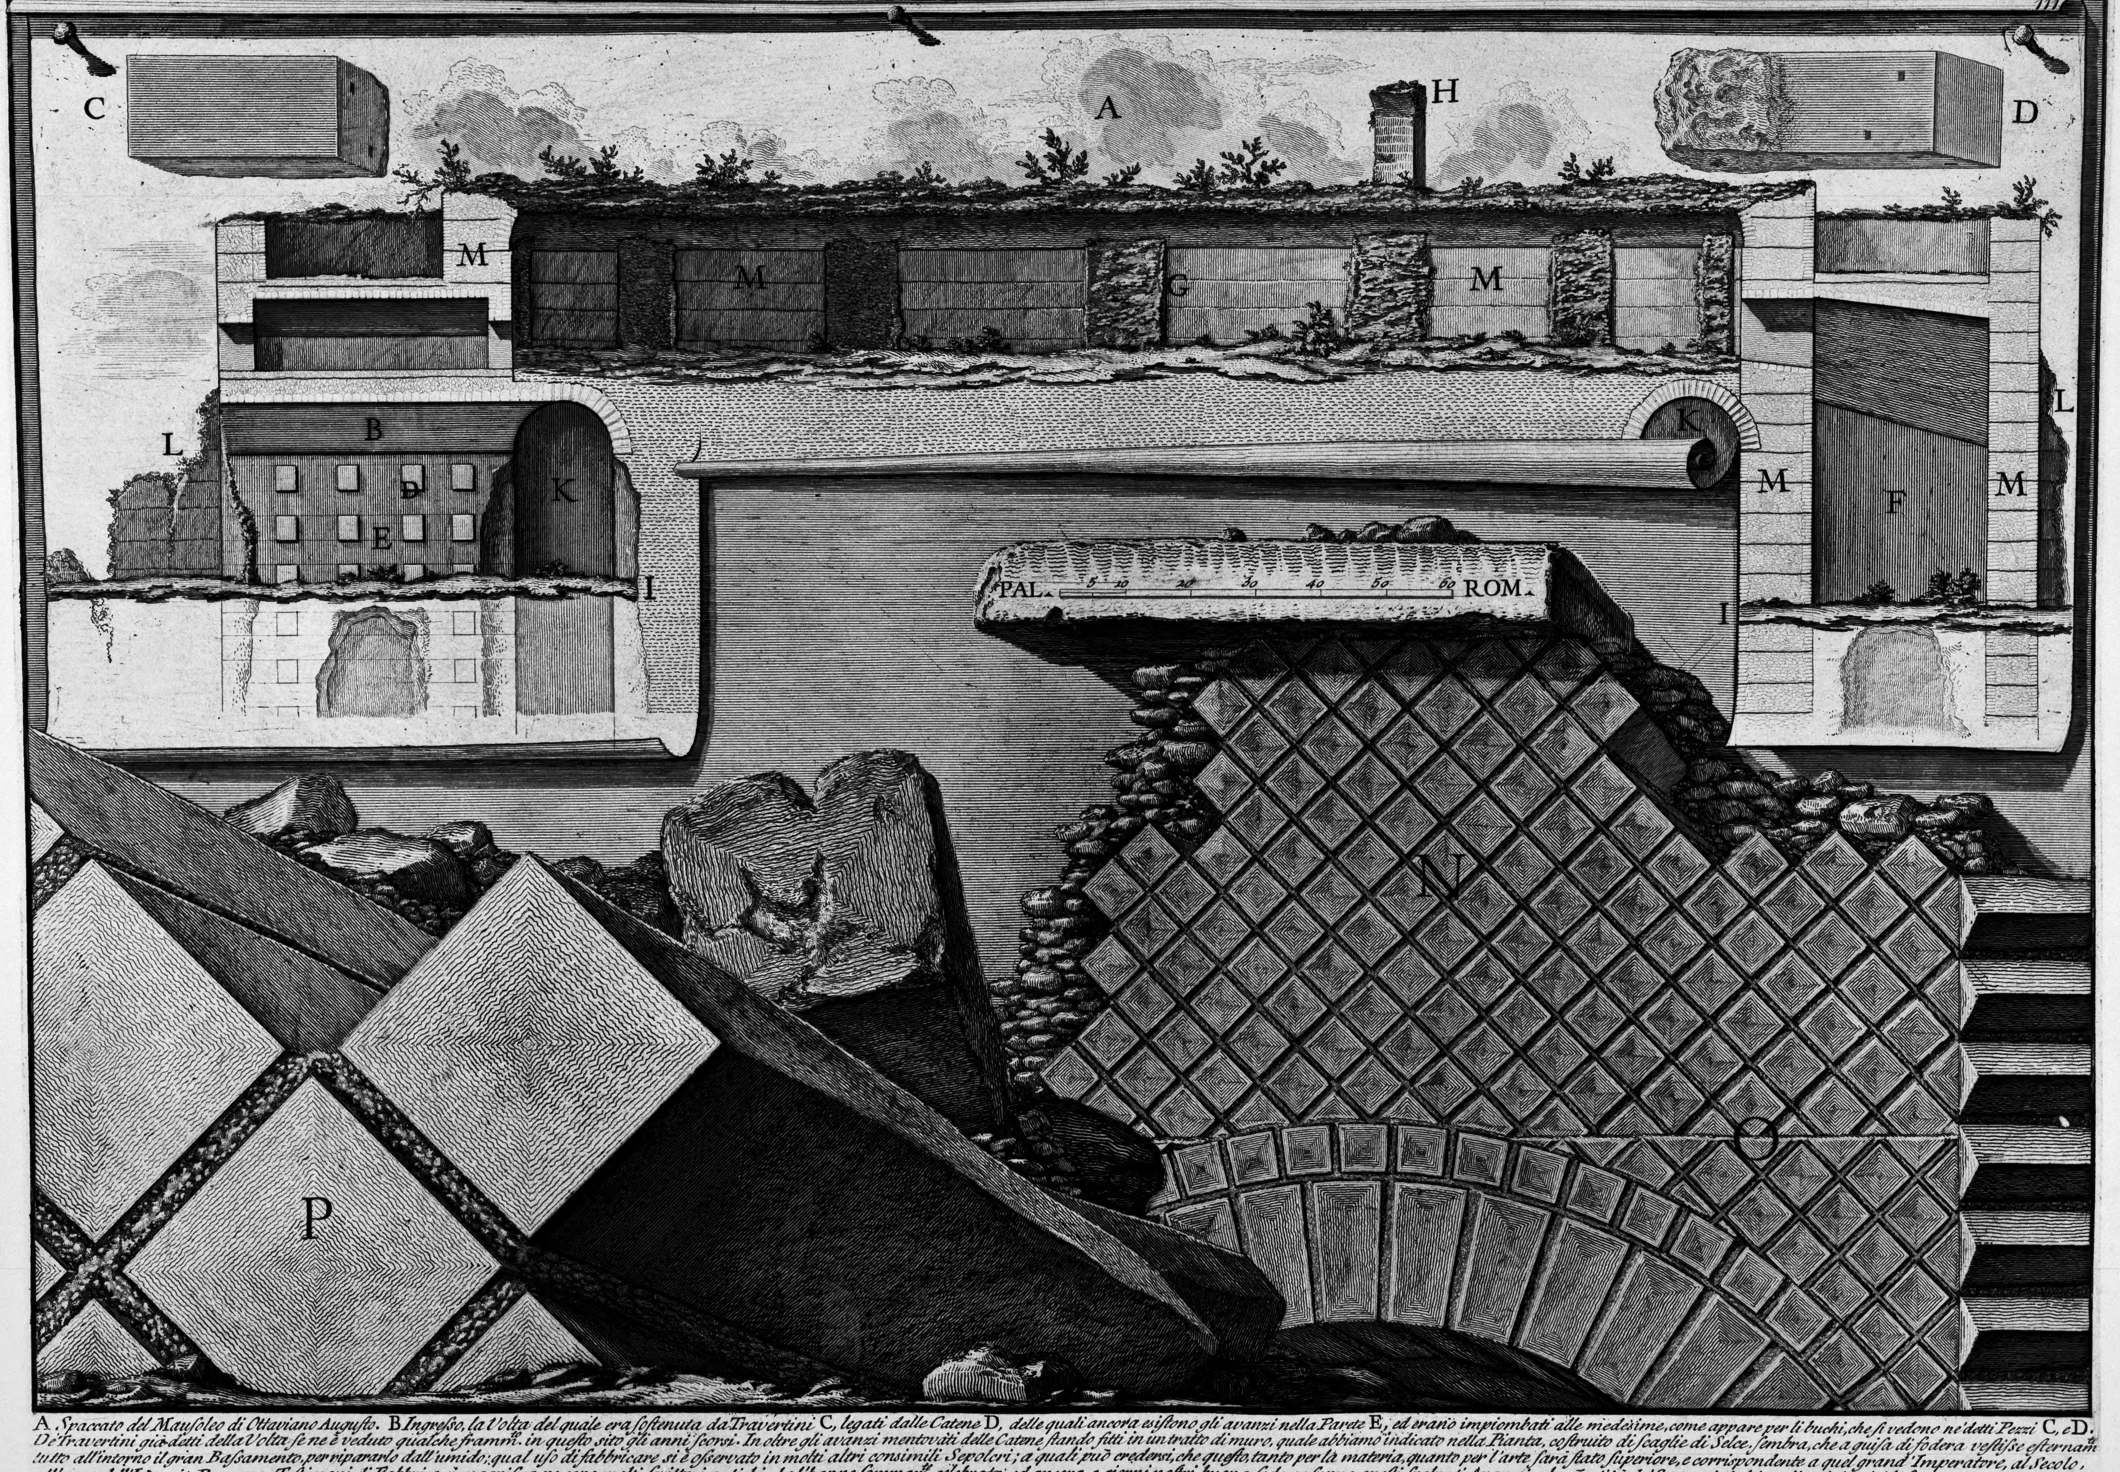

A. Spaccato del Mausoleo di Ottaviano Augusto. B Ingresso, la Volta del quale era sostenuta da Travertini C, legati dalle Catene D, delle quali ancora esistono gli avanzi nella Parete E, ed erano impiombati alle medesime, come appare per li buchi, che si vedono ne' detti Pezzi C, e D. De Travertini già detti della Volta se ne è veduto qualche framm.ti in questo sito gli anni scorsi. In oltre gli avanzi mentovati delle Catene stando fitti in un tratto di muro, quale abbiamo indicato nella Pianta, costruito di scaglie di Selce, sembra, che a guisa di fodera vestisse esternam.te tutto all'intorno il gran Bassamento, per ripararlo dall'umido; qual uso di fabbricare si è osservato in molti altri consimili Sepolcri; a quali può credersi, che questo, tanto per la materia, quanto per l'arte sarà stato superiore, e corrispondente a quel grand' Imperatore, al Secolo, all'auge dell'Imperio Romano. Testimonj di Fabbrica sì magnifica ne sono molti scrittori antichi, che l'hanno sommam.te celebrata; ed ancora a giorni nostri buona fede ne fanno questi spolpati Avanzi, e la qantità de' Serpentini de' quali vedesi quivi lastricato il Cortile del Palazzo Corea. F Una delle Stanze angolari, nelle quali riponevansi le Ceneri de' Parenti dell'Imp.e G Avanzi de' Muri, i quali, a guisa di raggj, uniscono le circonferenze al centro, e sostengono l'edificio. H Parte di un Pilastro de' Corritoj. I Piano moderno di Roma. K Corritoj, i quali girano tutto all'intorno. L Avanzi delle Celle rotonde, destinate dall'Imperatore per li sepolcri de' suoi familiari. M Linee, le quali dimostrano la divisione de' corsi orizontali de' Tufi ad opera reticolata, de' quali sono costruiti tutti i muri interni della gran Mole. N Corso di Tufi di altezza di tre in quattro palmi, et Arco parim.te di Tufi dimostrati in forma più grande. O Linea della divisione de' corsi fedelm.te disegnata. P Quadrelli di Tufi, i quali compongono i muri del Mausoleo qui disegnati della loro medesima grandezza, e la Calce, da cui sono tramezzati.

Piranesi Archit. dis. et inc.